

All. B.5 - Tavola bar Colleferro

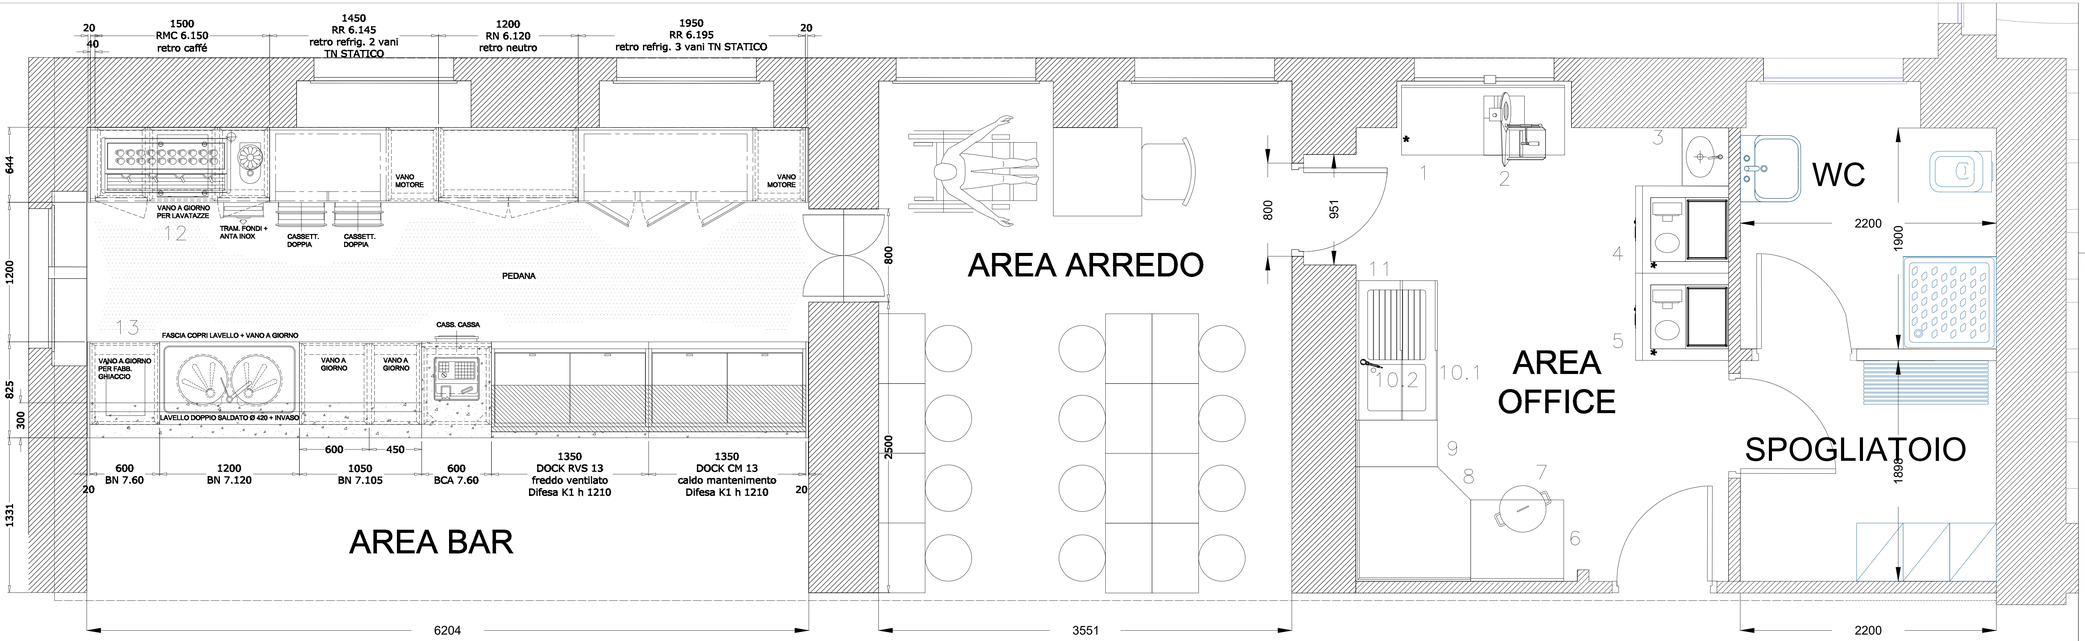

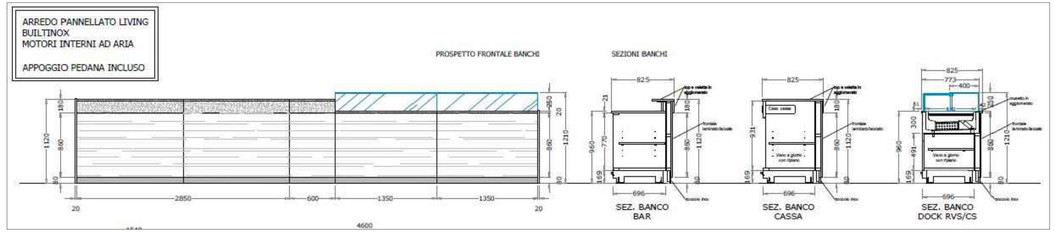

NELLA REALIZZAZIONE DEGLI IMPIANTI E DELLE OPERE MURARIE SI RACCOMANDA L' OSSERVANZA DI QUANTO INDICATO DA:

- Circolare nr. 8242/4183 del MINISTERO DELL'INTERNO – Dir. Generale Servizi Antincendio e successive integrazioni.
  in particolare:
  pareti esterne provviste di una o piu' superfici di areazione di sup. non inferiore ad 1/20 della sup. in pianta del locale con un minimo di mq. 0,50. Nel caso di aliment. a G.P.L. almeno 1/3 delle predette deve assere posta nella parte infe_ riore delle pareti esterne.
  Pareti esterne e solai aventi caretteristiche costruttive come indicato dalla circ. 68 allegato "B" del 25/11/1969
  Porte a tenuta di fumo con resistenza al fuoco di 30', con chiusura automatica a protezione tra il locale cucina ad i locali destinati a permanenza di persone.
- D.P.R. n. 327 del 26/03/80 e successive integrazioni, relativo a "Regolamento di esecuzione delle Norme contenute nella legge del 30/04/62 n. 283"
- Dalle Vigenti Norme C.E.I. – I.S.P.E.S.L. – U.N.I. – C.I.G.

ASL ROMA 5

REGIONE LAZIO

COMUNE DI _____

AZIENDA UNITA' SANITARIA LOCALE "ROMA 5"

Provincia di Roma

Oggetto

LAYOUT BAR

Committente ASL ROMA 5

Progettazione

Responsabile del procedimento

Ing. Ferdinando Ferone

Nome file
AR 00

Elaborato Grafico
LAYOUT BAR, ARREDO

Revisione: __/__/_____

Data
09/04/2025

Scala
1:20