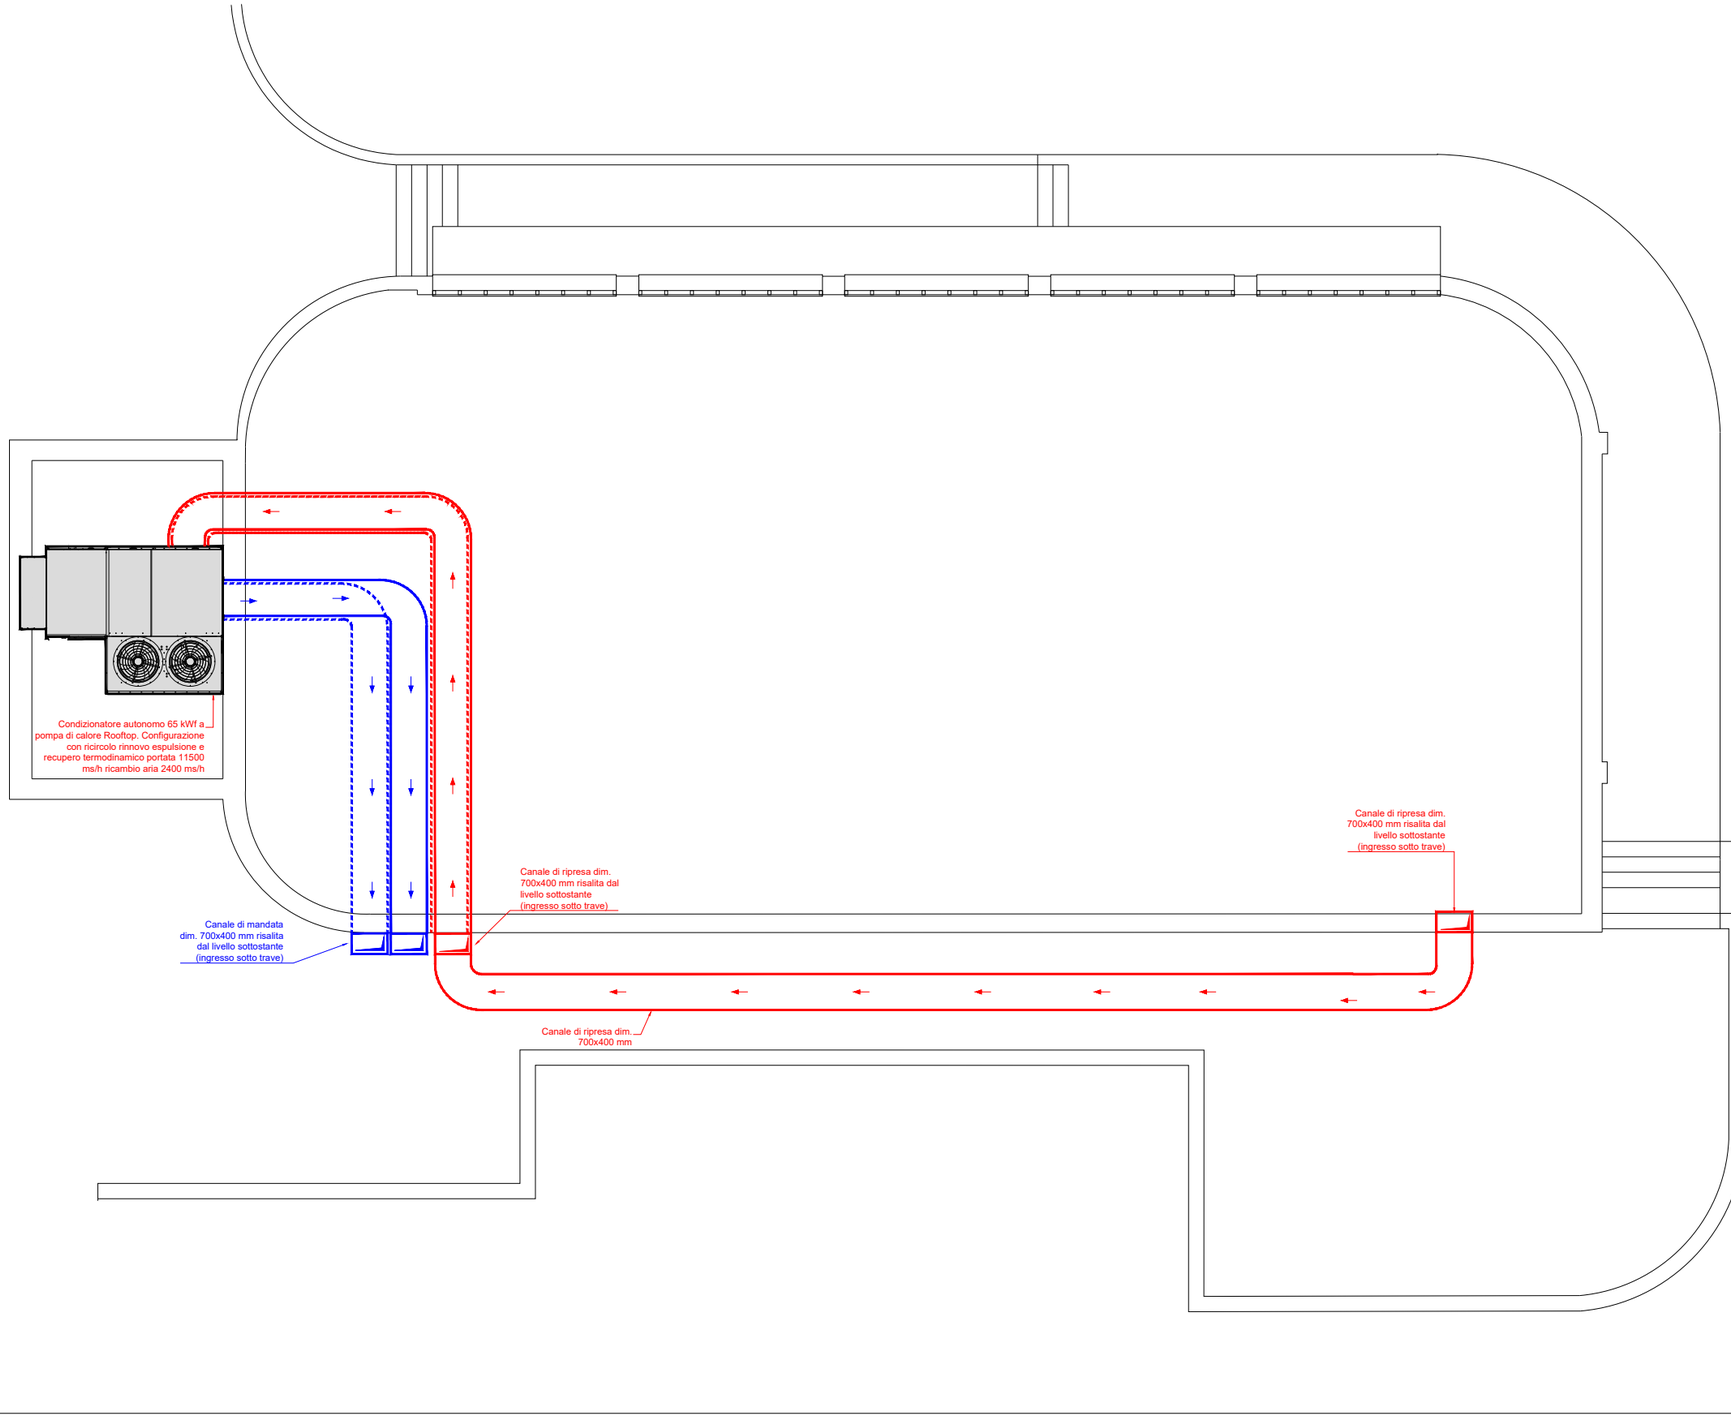

REGIONE CAMPANIA-CITTA'METROPOLITANA DI NAPOLI

COMUNE DI CASORIA

Programma Integrato Città Sostenibile - Autorità Urbana di Casoria

Teatro M.L. King - Contemporary Art Museum CAM

Adeguamento Strutture Esistenti

Progetto di Variante | Distribuzione aeraulica piano di copertura e sezione | Scala: 1:50

Progettisti

Architettura
Luigi Caliendo STP società cooperativa, capogruppo
Eugenio Certosino
Antonio Mugnolo
con
Maddalena Verrillo

Strutture
Pasquale Salierno STP società cooperativa, capogruppo
Luigi Caliendo

Impianti
Antonio Molino

consulenza geologica
Luca Cozzolino

R.U.P

Pietro Salomone

Il Dirigente

Salvatore Napolitano

Il Sindaco

Raffaele Bene

Elaborato M2

Data Giugno 2023